
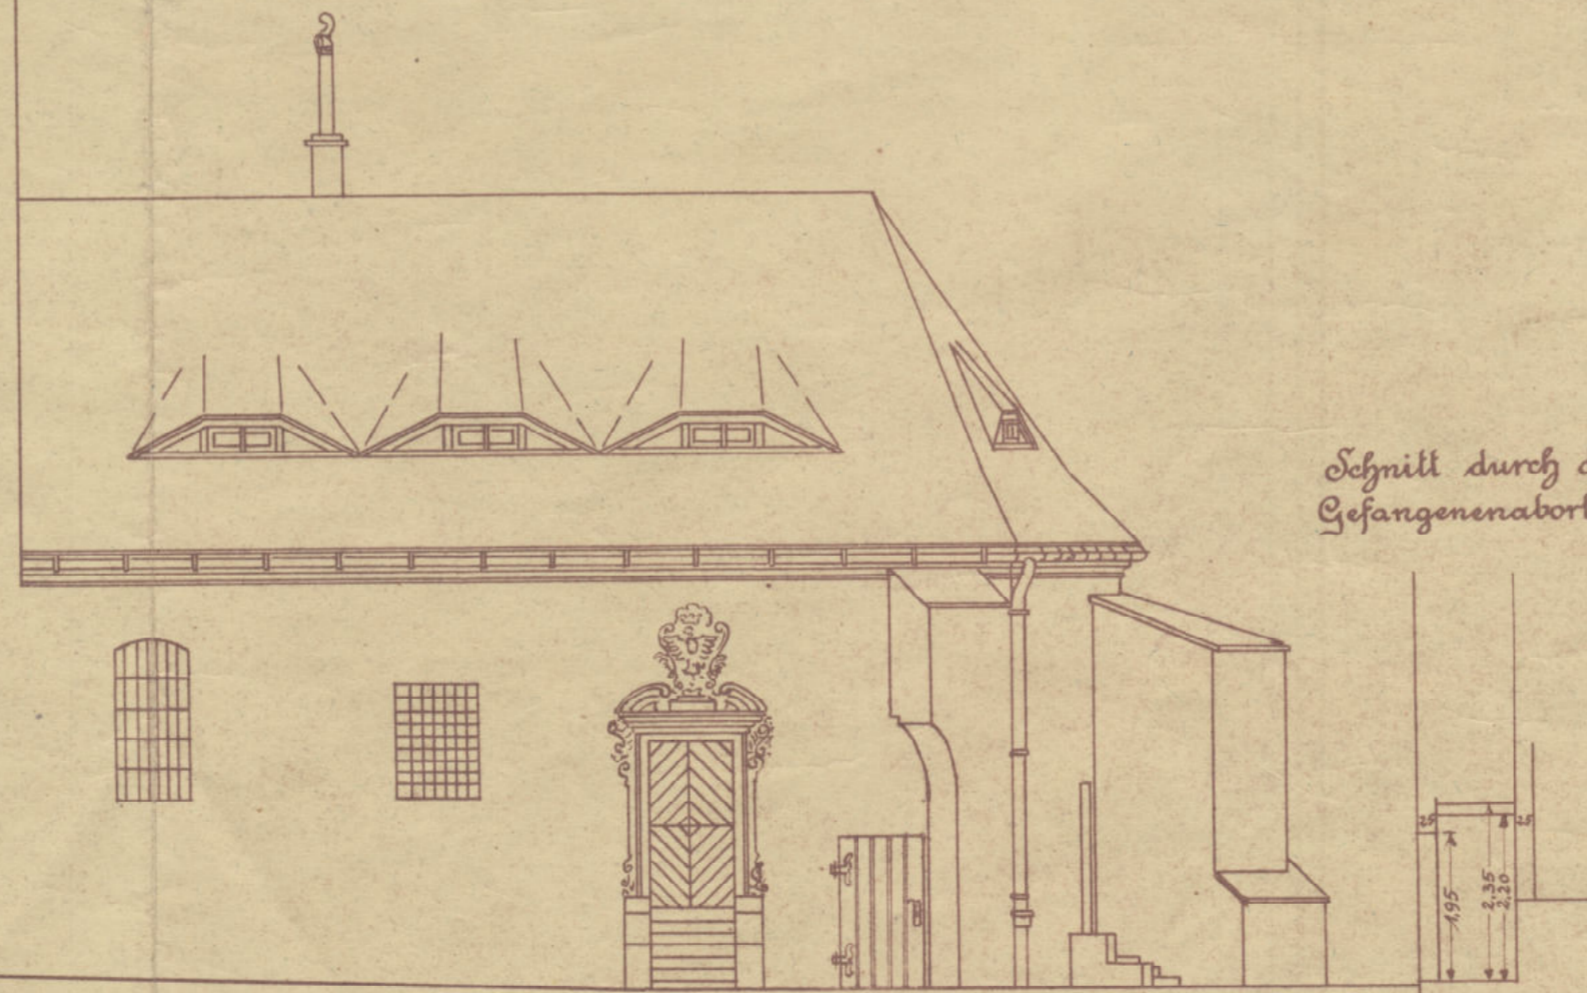


Amtsgericht Hoyerswerda C.L.

Schnitt a-b.

Schnitt c-d.

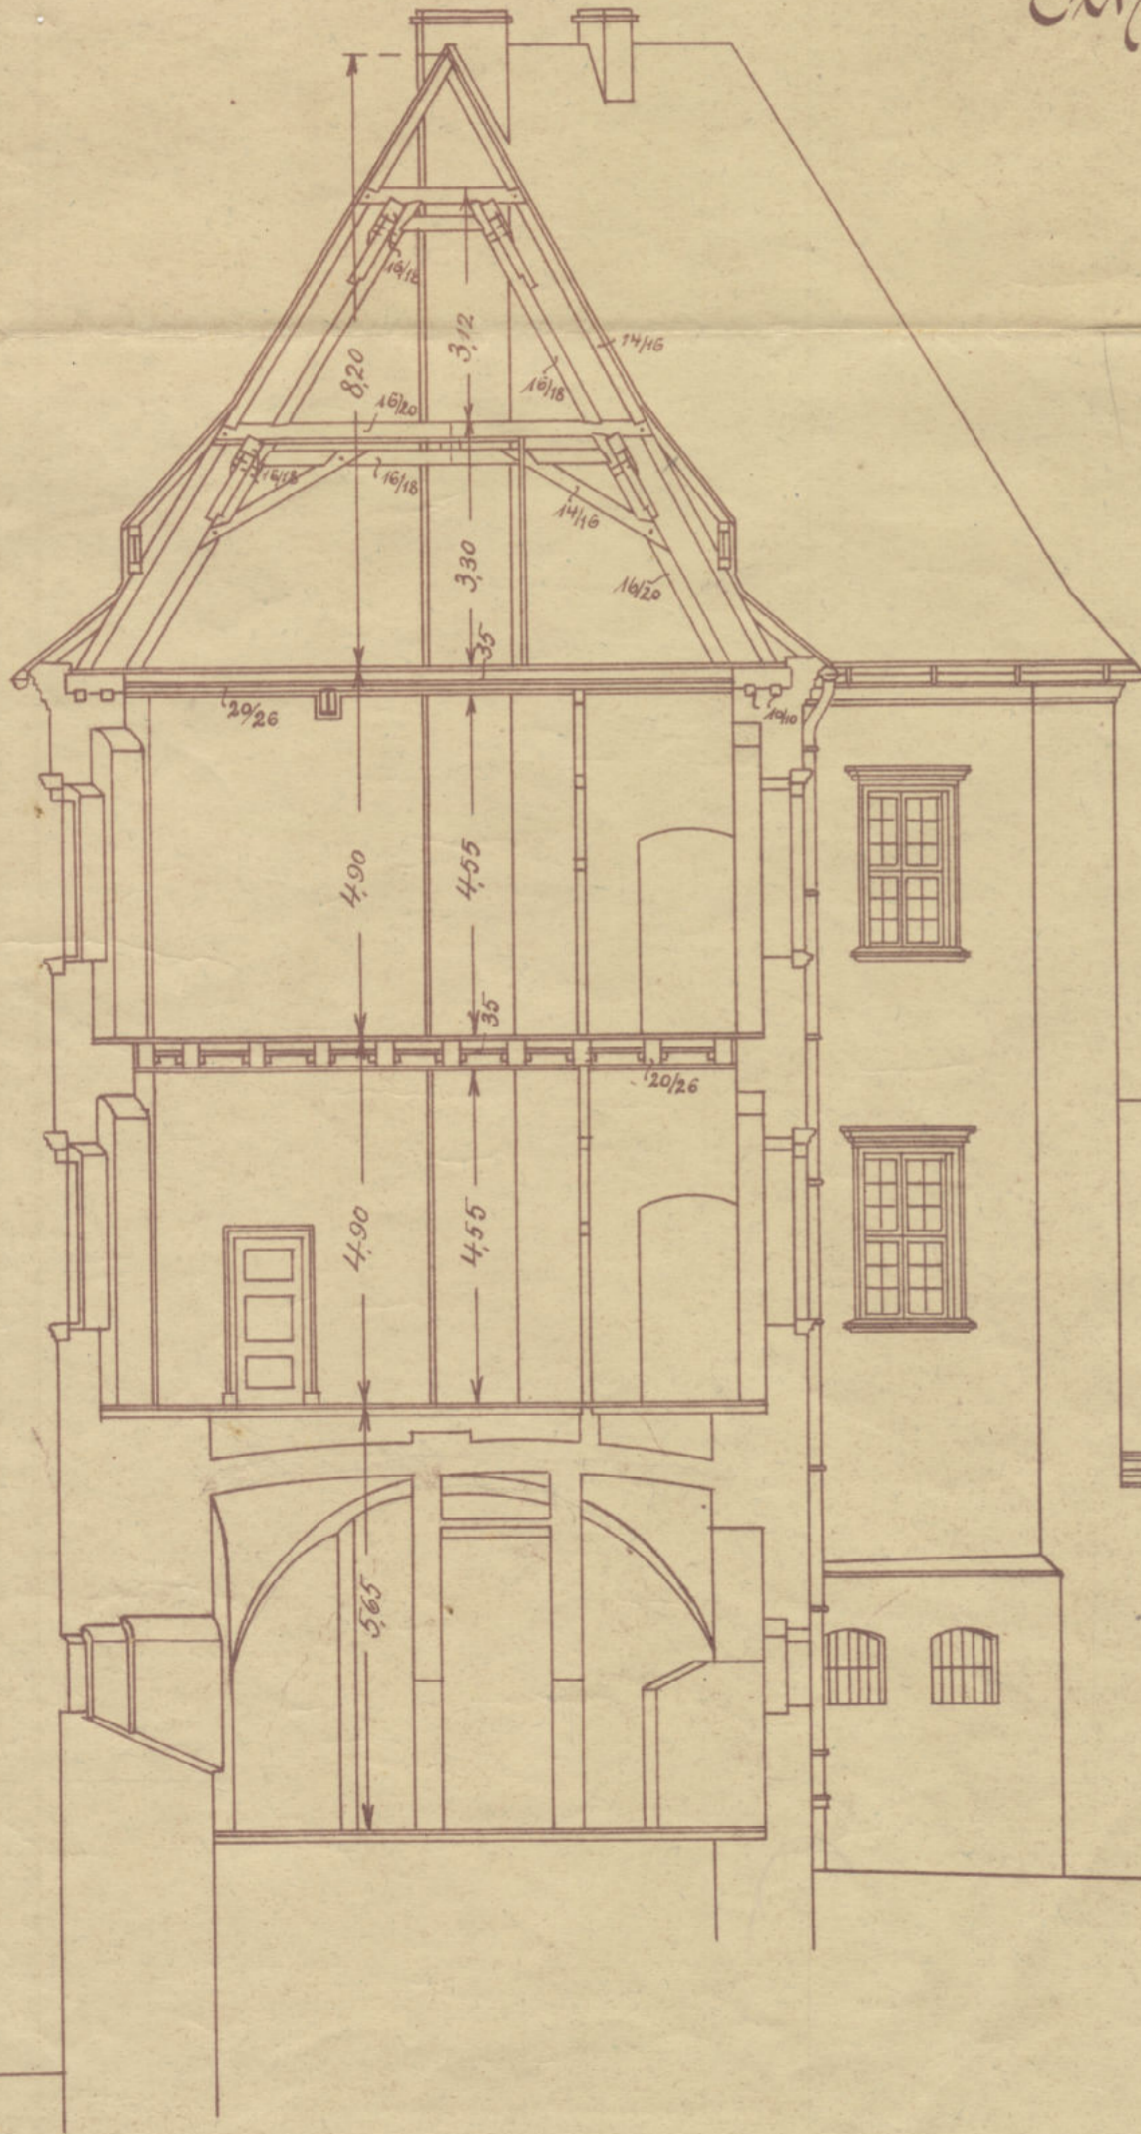

Mstb. 1:100.



Schnitt durch den Gefangenenabort.

Hoyerswerda, den 1916.
Der Vorstand des Königl. Hochbauamtes: